


Pôdorys

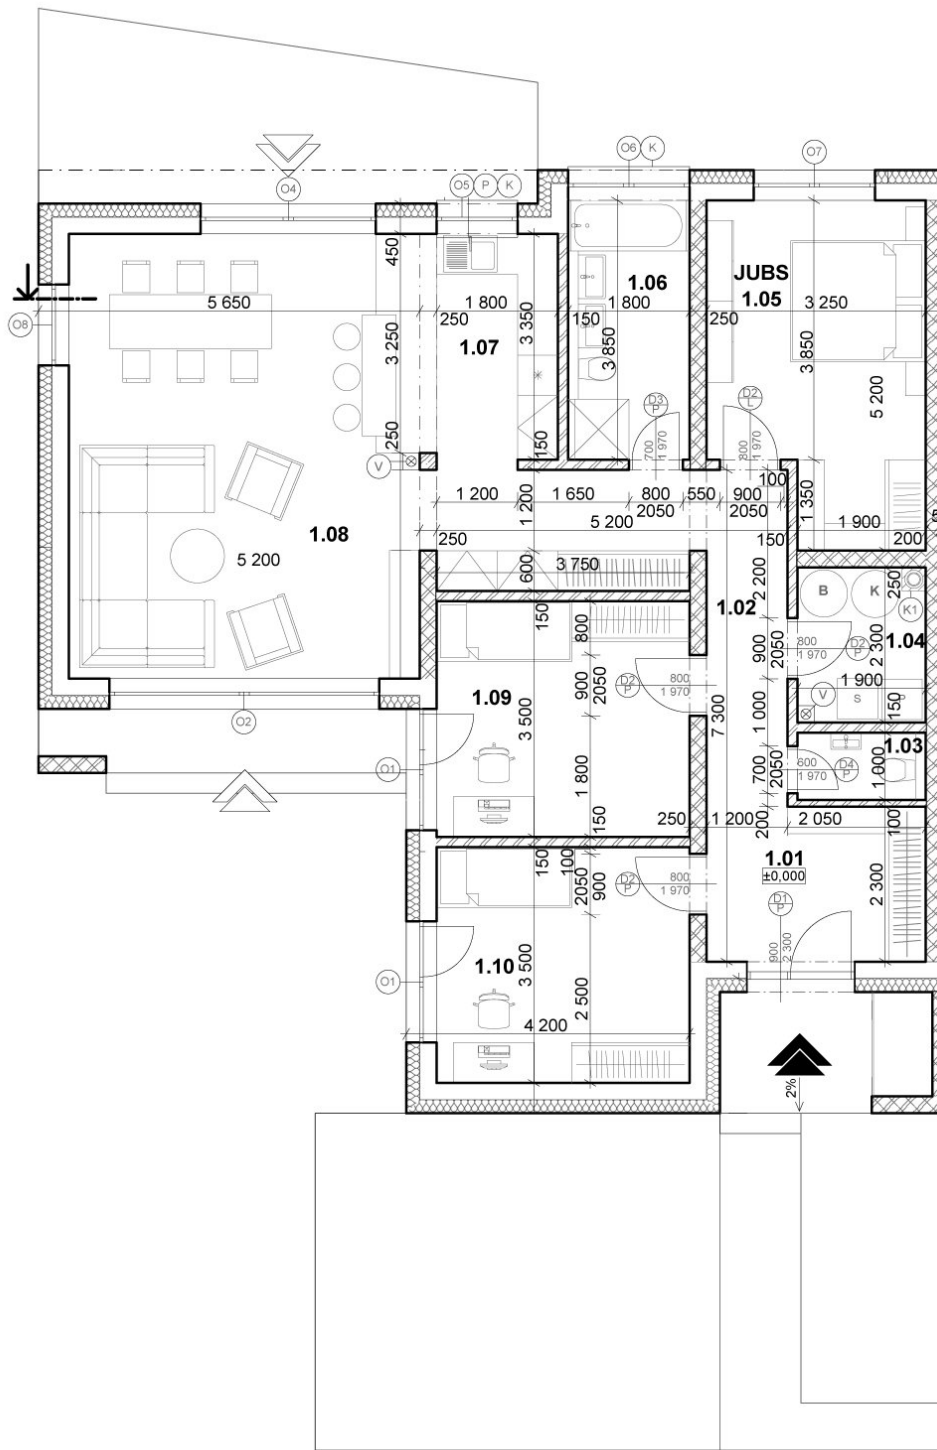

Rozmery	Miestnosť
167.42 m ²	celková plocha
454.87 m ²	celková plocha pozemku
13.05 / 1.02 m ²	chodba
4.37 / 1.04 m ²	technická miestnosť
7.47 / 1.01 m ²	zádverie
6.93 / 1.06 m ²	kúpeľňa
1.9 / 1.03 m ²	wc
13.12 / 1.09 m ²	detská izba 1
13.12 / 1.10 m ²	detská izba 2
23.92 / 1.07 m ²	kuchyňa
17.42 / 1.08 m ²	obývačka
15.08 / 1.05 m ²	spálňa

390 000 €

cena domu